


NOTES GÉNÉRALES

- AUCUNE MESURE NE DEVRA ÊTRE PRISES SUR LE PLAN.
IL EST DE LA RESPONSABILITÉ DE CHAQUE QUART DE MÉTIER DE CONFIRMER LES DIMENSIONS SUR PLACE, AVANT LE DÉBUT DES TRAVAUX.
- TOUTES ERREURS OU OMISSIONS SUR LES PLANS VERONT ÊTRE SIGNALÉES À LA DESIGNER DANS LES PLUS BREF DÉLAIS.
- TOUTS TRAVAUX EFFECTUÉS DOIVENT ÊTRE CONFORMES À L'ÉDITION EN COURS DU CODE NATIONAL DU BÂTIMENT.
- TOUTS FILLAGES ÉLECTRIQUE, PRISES DE COURANT, BOÎTE DE JONCTION ET CONNECTION ÉLECTRIQUE INDICUÉS AUX PLANS DEVRONT ÊTRE INSTALLÉS PAR UN ÉLECTRICIEN CERTIFIÉ.
- L'ÉBÉNISTE AINSI QUE L'ENTREPRENEUR DEVRONT VÉRIFIER ET CONFIRMER LES ÉLÉMENTS SUIVANTS, AVANT L'INSTALLATION.
 - LES DIMENSIONS DE L'ESPACE
 - EMPLACEMENT DES PRISES ÉLECTRIQUE AINSI QUE DES APPAREILS D'ÉCLAIRAGE
 - ÉQUIPEMENTS SANITAIRES AINSI QUE DE PLOMBERIE
 - SPÉCIFICATIONS DES ÉLECTROMÉNAGERS
 - LES SPÉCIFICATIONS DES APPAREILS ÉLECTRONIQUES.
- L'ENTREPRENEUR DEVRA VALIDER LA DISPONIBILITÉ AINSI QUE LES DÉLAIS DE LIVRAISON DES PRODUITS AVANT LE DÉBUT DES TRAVAUX.

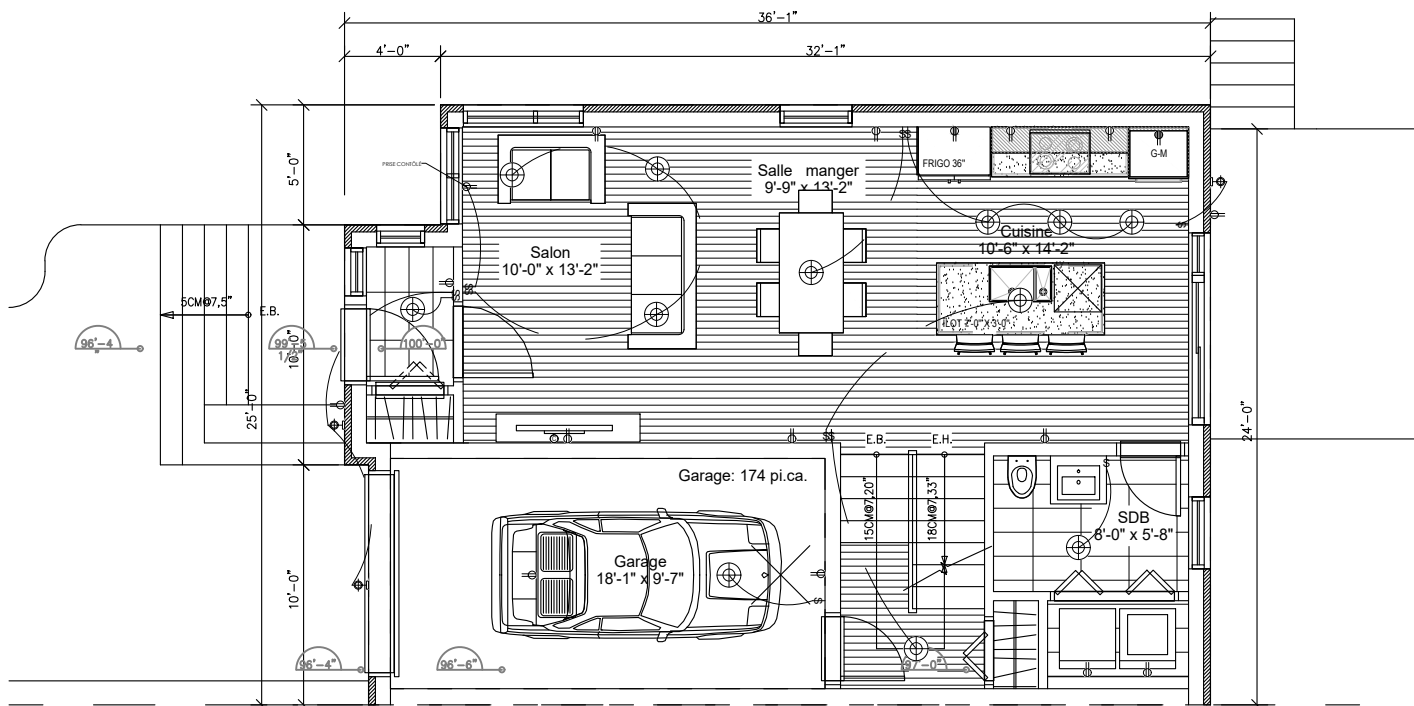

emilie
ARCHITECTURE | DESIGN INTERIEUR

23-6 av. des Érables
Ste-Thérèse, Qc J7E 3T3
www.emiliejobindesign.com
514. 560. 7551

révisions	date
RÉVISION	DATE

ÉMISSION

projet

no. condo
CLIENT

adresse
178 RUE DE LANGLOISERIE

titre
PLAN D'AMÉNAGEMENT

dessiné par
M. MARTIN

vérifié par
É. JOBIN

échelle
1/8" = 1'-0"

émission
PRÉSENTATION


date
04-05-20

D 100

format 8x11

NOTES GÉNÉRALES

- AUCUNE MESURE NE DEVRA ÊTRE PRISES SUR LE PLAN. IL EST DE LA RESPONSABILITÉ DE CHAQUE QUART DE MÉTIER DE CONFIRMER LES DIMENSIONS SUR PLACE, AVANT LE DÉBUT DES TRAVAUX.
- TOUTES ERREURS OU OMISSIONS SUR LES PLANS VERONT ÊTRE SIGNALÉES À LA DESIGNER DANS LES PLUS BREF DÉLAIS.
- TOUTS TRAVAUX EFFECTUÉS DOIVENT ÊTRE CONFORMES À L'ÉDITION EN COURS DU CODE NATIONAL DU BÂTIMENT.
- TOUTS FILLAGES ÉLECTRIQUE, PRISES DE COURANT, BOÎTE DE JONCTION ET CONNECTION ÉLECTRIQUE INDIQUÉS AUX PLANS DEVRONT ÊTRE INSTALLÉS PAR UN ÉLECTRICIEN CERTIFIÉ.
- L'ÉBÉNISTE AINSI QUE L'ENTREPRENEUR DEVRONT VÉRIFIER ET CONFIRMER LES ÉLÉMENTS SUIVANTS, AVANT L'INSTALLATION.
 - LES DIMENSIONS DE L'ESPACE
 - EMPLACEMENT DES PRISES ÉLECTRIQUE AINSI QUE DES APPAREILS D'ÉCLAIRAGE
 - ÉQUIPEMENTS SANITAIRES AINSI QUE DE PLOMBERIE
 - SPÉCIFICATIONS DES ÉLECTROMÉNAGERS
 - LES SPÉCIFICATIONS DES APPAREILS ÉLECTRONIQUES.
- L'ENTREPRENEUR DEVRA VALIDER LA DISPONIBILITÉ AINSI QUE LES DÉLAIS DE LIVRAISON DES PRODUITS AVANT LE DÉBUT DES TRAVAUX.

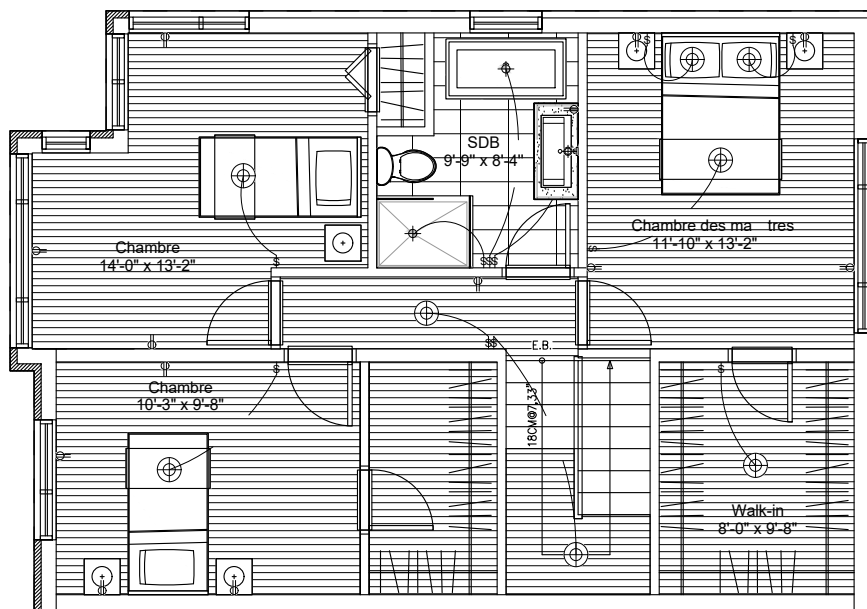

23-6 av. des Érables
 Ste-Thérèse, Qc J7E 3T3
 www.emilejobindesign.com
 514. 560. 7551

révisions	date
RÉVISION	DATE

ÉMISSION

projet

no. condo
 CLIENT

adresse
 178 RUE DE LANGLOISERIE

titre
 PLAN D'AMÉNAGEMENT ÉTAGE

dessiné par M. MARTIN vérifié par É. JOBIN

é ch e l l e
 1/8" = 1'-0"

é m i s s i o n date
 PRÉSENTATION 04-05-20